


RHEIN-MAIN-WELLPAPPE HATTERSHEIM  
ÜBERSICHTSPLAN M 1:200  
OKTOBER 2002

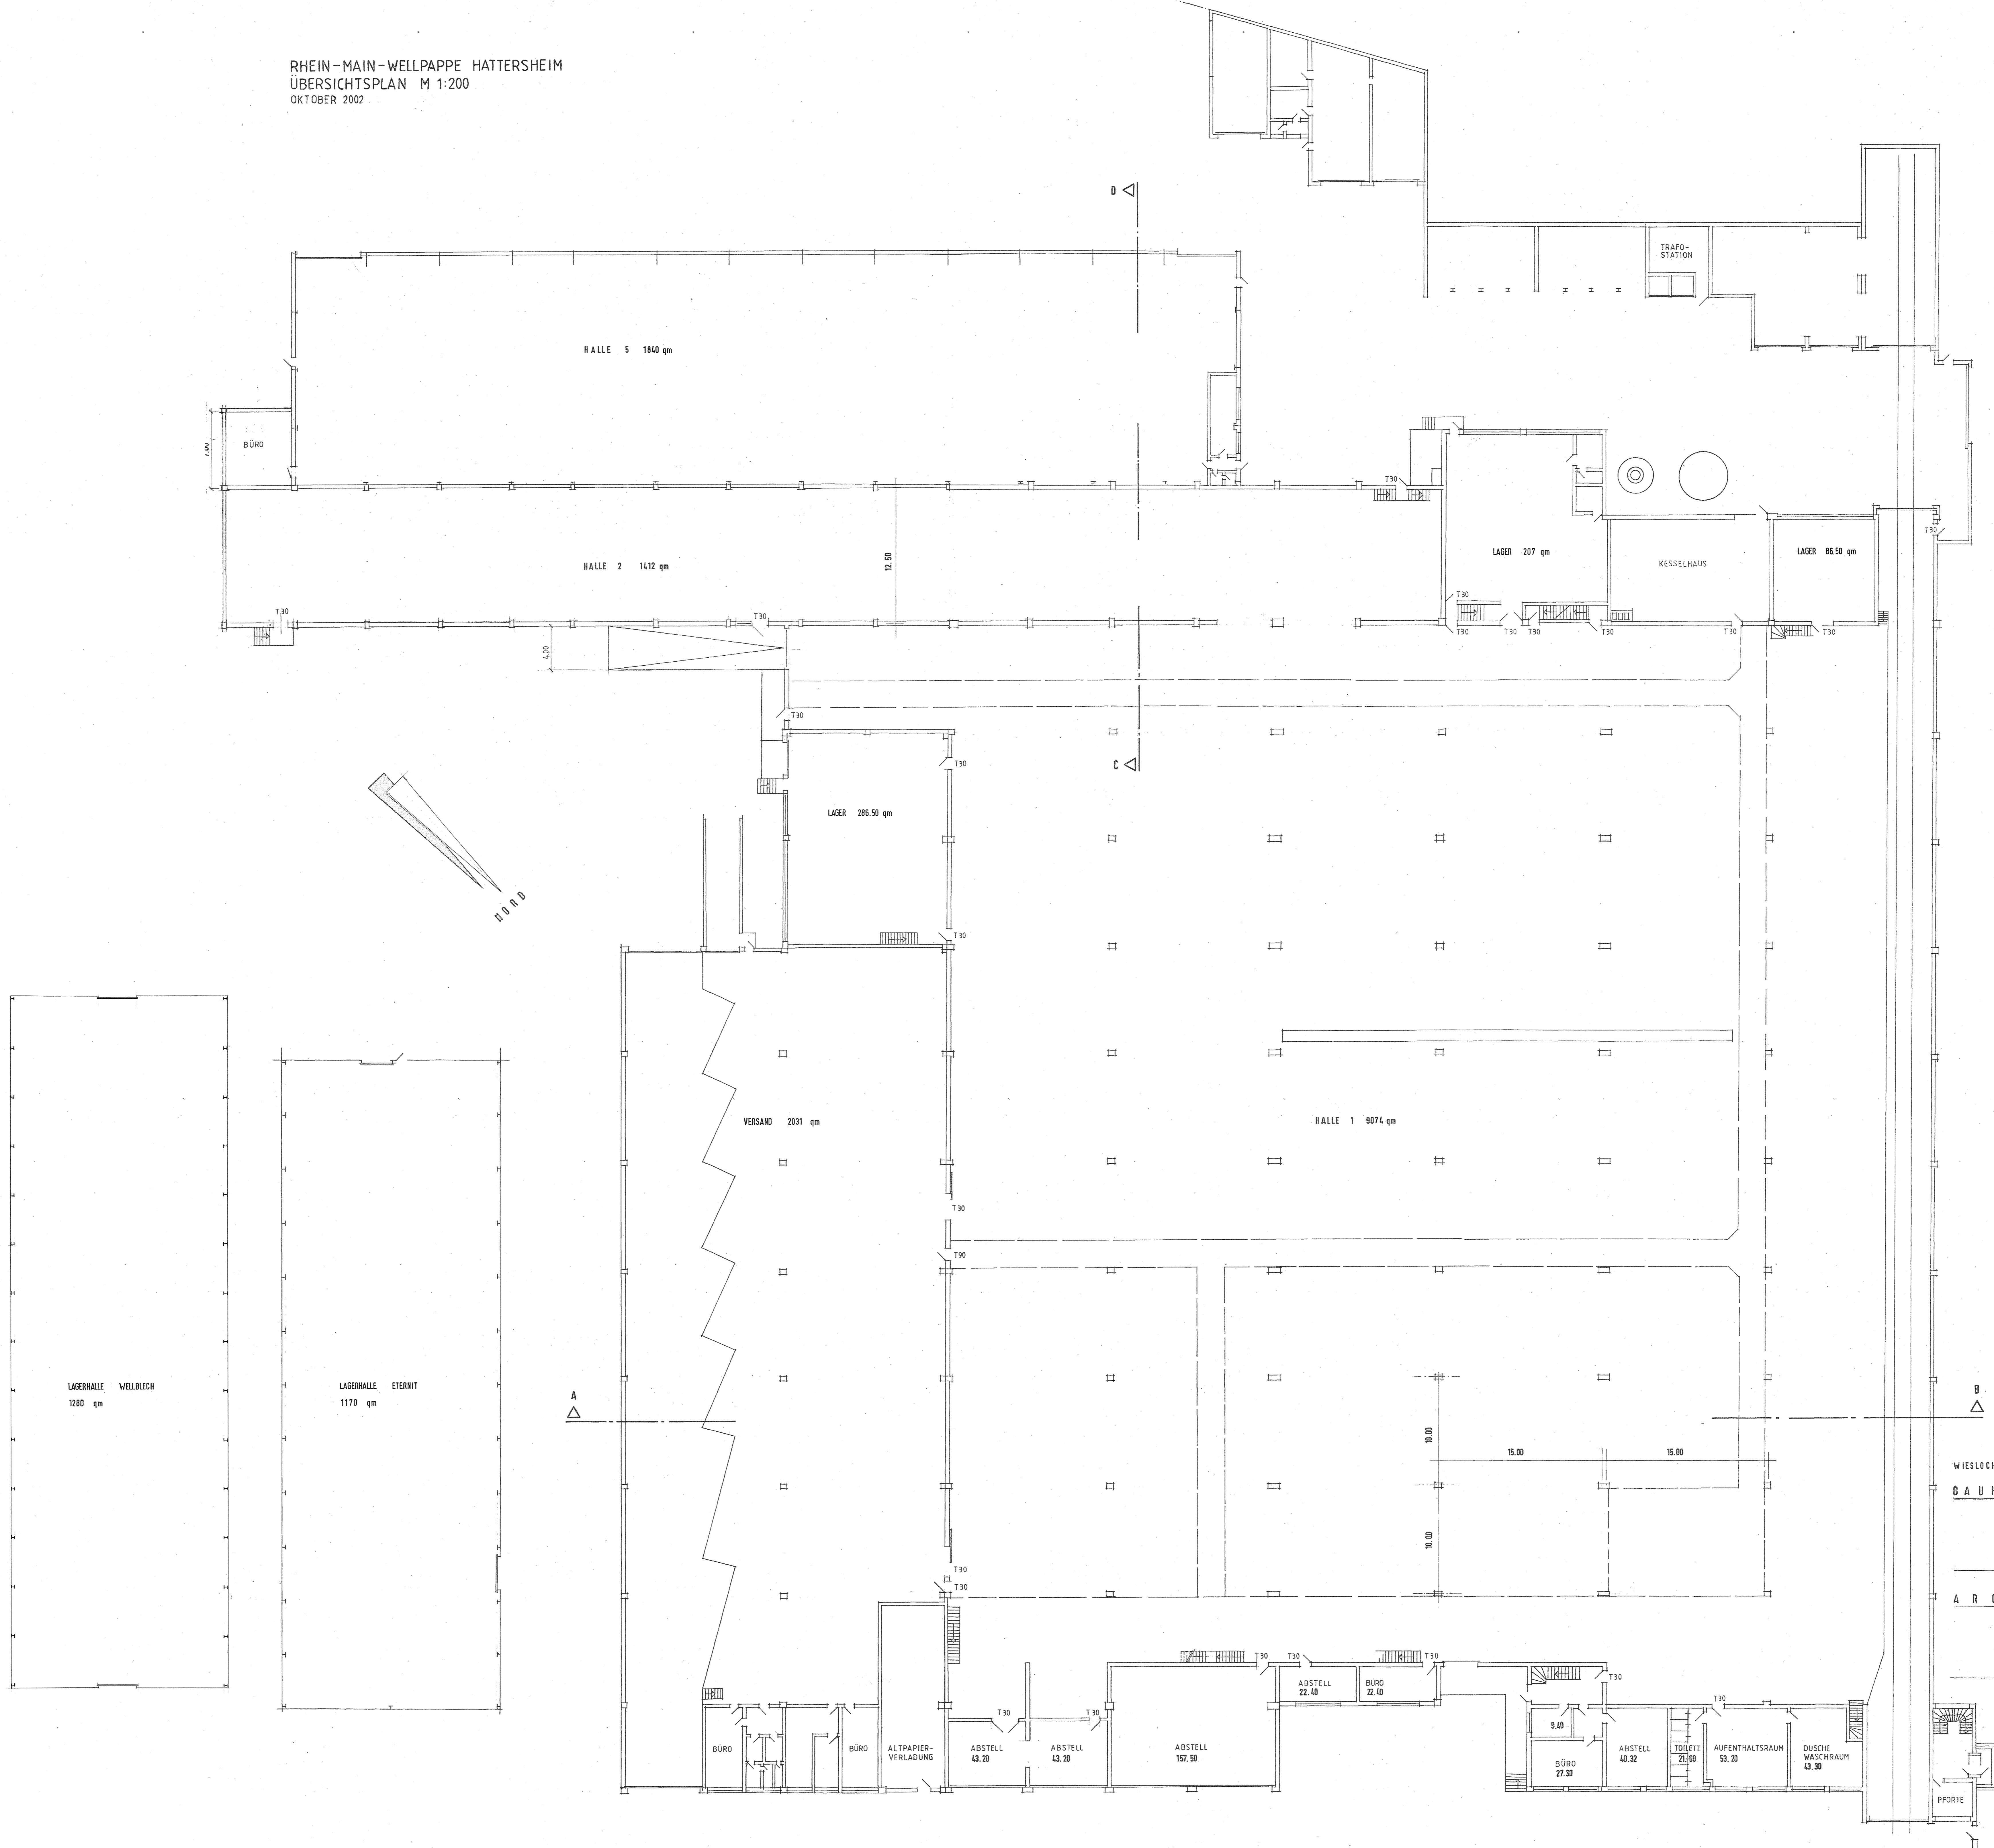

WIESLOCH IM SEPTEMBER 2002  
BAUHERSCHAFT

ARCHITEKT

PFOORTE